

LEI ORDINÁRIA Nº 932/2025, DE 04 DE SETEMBRO DE 2025.

**DISPÕE SOBRE A DENOMINAÇÃO DE RUA
PÚBLICA SEM DENOMINAÇÃO OFICIAL
PARA “RUA JOSÉ MARIA BESSA”.**

O PREFEITO MUNICIPAL DE ALTO SANTO/CE, José Joeni Holanda de Araújo, no uso de suas atribuições legais, e de conformidade com a Lei Orgânica do Município, FAZ SABER que a Câmara Municipal de Vereadores elaborou, aprovou e eu, sanciono a seguinte LEI:

Art. 1º - A rua sem denominação oficial localizado no loteamento Chico Eneas, conforme Memorial Descritivo em anexo, passa a se chamar **RUA JOSÉ MARIA BESSA**.

Art. 2º - Esta lei entrará em vigor na data de sua publicação.


**PAÇO DA PREFEITURA MUNICIPAL DE ALTO SANTO/CE, 04 DE
SETEMBRO DE 2025.**

Jose Joeni Holanda
de
Araujo:08571906874


Assinado de forma digital por Jose
Joeni Holanda de
Araujo:08571906874
Dados: 2025.09.04 10:26:46 -03'00'

José JOENI HOLANDA de Araújo

Prefeito do Município de Alto Santo/CE

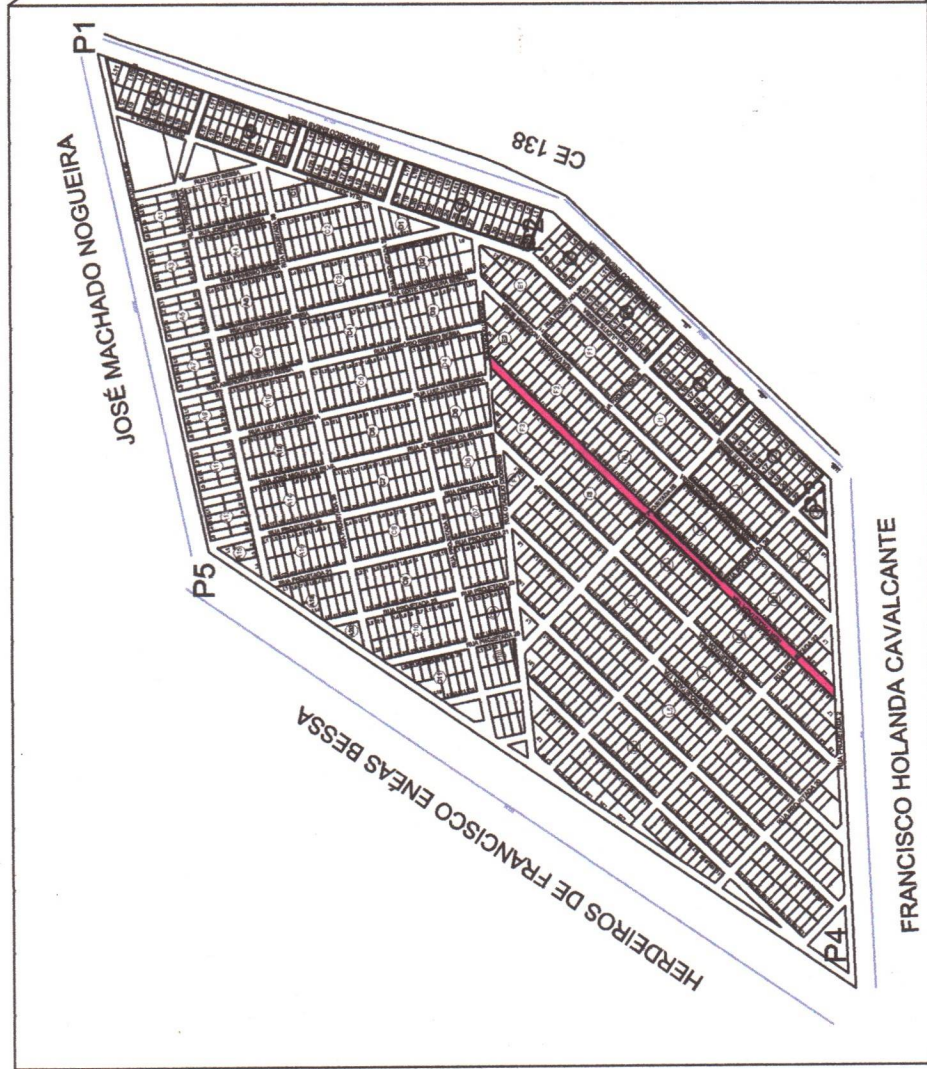

ÁREA = 49,79 ha
PERÍMETRO = 3.147,62m

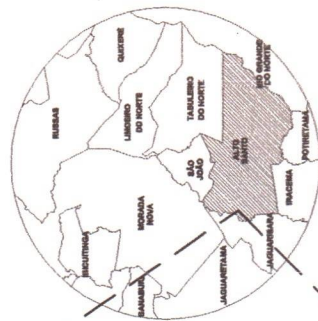

LOCALIZAÇÃO ALTO SANTO - CE

Suyanne de Moraes Tavares
Engenheira Civil
CREA CE nº 061832274-4

1 PLANTA SITUAÇÃO

ESCALA: 1:1000

DESENHO: **ENG. TELMA FREIRE** DATA: **JUNHO/2022**
CONTEÚDO: -

DIMENSÃO DA FOLHA:
297x210mm_A4

ESCALA:

INDICADA

PRANCHAS:

PLANTA DE SITUAÇÃO

01/02

PROJETO: **NOMEAÇÃO DO LOTEAMENTO CHICO ENEAS**
RESPONSÁVEL TÉCNICO: **SUYANNE DE MORAIS TAVARES CREA:0618322744**
OBRA: **LEVANTAMENTO-NOMEAÇÃO**
ENDEREÇO: **LAGOA DO MEIO, ALTO SANTO-CE**
CEP: **62970-000**



PLANTA TÉCNICA

ESCALA: 1:250

2

Suyanne de Moraes Tavares
Engenheira Civil
CREA - CE nº 06183227-4

DIMENSÃO DA FOLHA:
297x210mm_A4

ESCALA:

INDICADA

PRANCHA:

02/02

DESENHO: **ENG. TELMA FREIRE**
DATA: **JUNHO/2022**

CONTEÚDO:
- **PLANTA TÉCNICA RUA
PROJETADA 13 A**

PROJETO: **NOMEAÇÃO DO LOTEAMENTO CHICO ENEAS**

RESPONSÁVEL TÉCNICO:
SUYANNE DE MORAIS TAVARES CREA:0618322744

OBRA:
LEVANTAMENTO-NOMEAÇÃO

ENDEREÇO:
LAGOA DO MEIO, ALTO SANTO-CE

CEP:
62970-000

