

LEI ORDINÁRIA Nº 934/2025, DE 04 DE SETEMBRO DE 2025.

Dispõe sobre a Denominação de Rua Pública sem denominação oficial para "RUA MARIA FELIPE DE OLIVEIRA (RUA MARIA TRIQUE)".

O PREFEITO MUNICIPAL DE ALTO SANTO/CE, José Joeni Holanda de Araújo, no uso de suas atribuições legais, e de conformidade com a Lei Orgânica do Município, FAZ SABER que a Câmara Municipal de Vereadores elaborou, aprovou e eu, sanciono a seguinte LEI:

Art. 1º - A rua sem denominação oficial localizado na Lagoa do Meio, conforme Memorial Descritivo em anexo, passa a se chamar RUA MARIA FELIPE DE OLIVEIRA (RUA MARIA TRIQUE).

Art. 2º - Esta lei entrará em vigor na data de sua publicação.

PAÇO DA PREFEITURA MUNICIPAL DE ALTO SANTO/CE, 04 DE SETEMBRO DE 2025.



Jose Joeni Holanda
de
Araujo:08571906874

Assinado de forma digital por Jose
Joeni Holanda de
Araujo:08571906874
Dados: 2025.09.04 10:39:37 -03'00'

José JOENI HOLANDA de Araújo

Prefeito do Município de Alto Santo/CE

ÁREA = 49,79 ha
PERÍMETRO = 3.147,62m

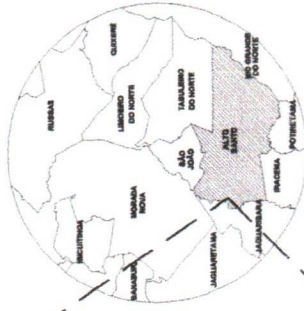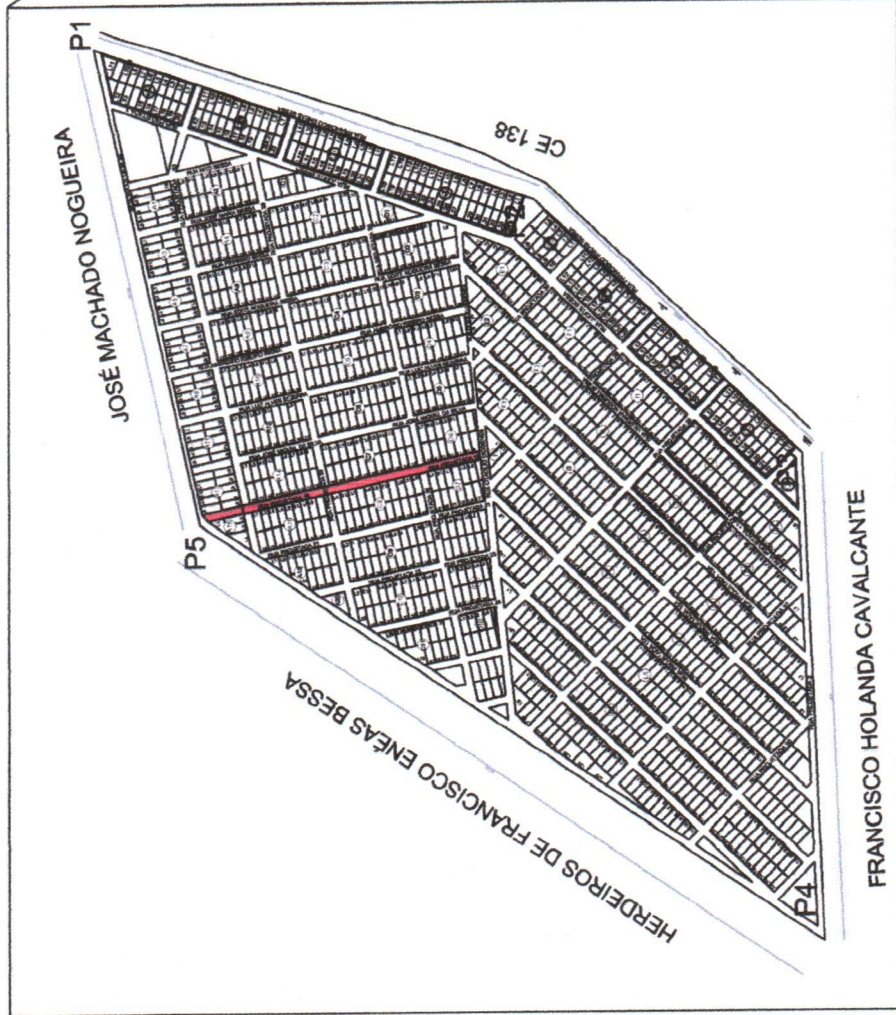


LOCALIZAÇÃO ALTO SANTO - CE




FRANCISCO HOLANDA CAVALCANTE

1 PLANTA SITUAÇÃO

ESCALA: 1:1000

Suyanne de *Moraes* Tavares
Engenheira Civil
CREA - CE nº 0618322744

	PROJETO: NOMEAÇÃO DO LOTEAMENTO CHICO ENEAS	DESENHO: ENG. TELMA FREIRE	DATA: JUNHO/2022	DIMENSÃO DA FOLHA: 297x210mm_A4
	RESPONSÁVEL TÉCNICO: SUYANNE DE MORAIS TAVARES CREA:0618322744	CONTEÚDO: -	INDICADA: INDICADA	ESCALA: ESCALA:
OBRA: LEVANTAMENTO-NOMEAÇÃO	CEP: 62970-000	PLANTA DE SITUAÇÃO		FRANCHA: 01/02
ENDEREÇO: LAGOA DO MEIO, ALTO SANTO-CE				

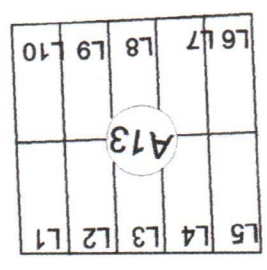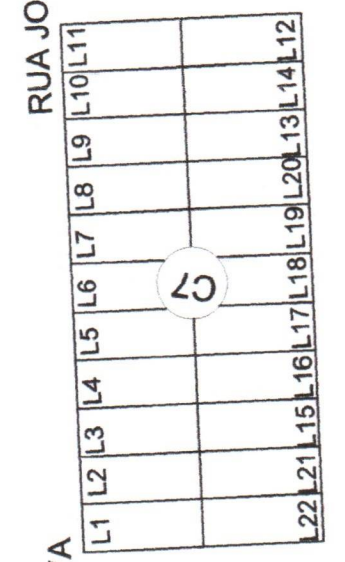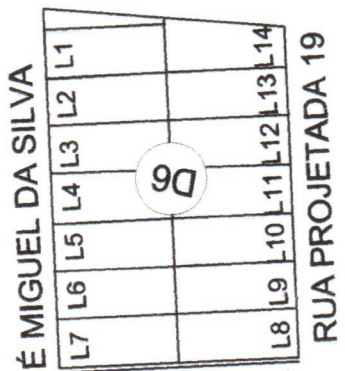

2 PLANTA TÉCNICA

ESCALA: 1:250

Suyanne de Moraes Tavares
Engenheira Civil
CREA - CE nº 06183227-4

PROJETO: NOMEAÇÃO DO LOTEAMENTO CHICO ENEAS
RESPONSÁVEL TÉCNICO: SUYANNE DE MORAIS TAVARES CREA:0618322744
OBRA: LEVANTAMENTO-NOMEAÇÃO
ENDEREÇO: LAGOA DO MEIO, ALTO SANTO-CE
CEP: 62970-000

DESENHO: ENG. TELMA FREIRE
CONTEÚDO: PLANTA TÉCNICA RUA PROJETADA 19
DATA: JUNHO/2022
DIMENSÃO DA FOLHA: 297x210mm_ A4
ESCALA: INDICADA
PRANCHA: