

LEI ORDINÁRIA Nº 937/2025, DE 04 DE SETEMBRO DE 2025.

Dispõe sobre a Denominação de Rua Pública sem denominação oficial para "RUA VALTERLUCIO BEZERRA MAIA".

O PREFEITO MUNICIPAL DE ALTO SANTO/CE, José Joeni Holanda de Araújo, no uso de suas atribuições legais, e de conformidade com a Lei Orgânica do Município, FAZ SABER que a Câmara Municipal de Vereadores elaborou, aprovou e eu, sanciono a seguinte LEI:

Art. 1º - A rua sem denominação oficial localizado na Lagoa do Meio, conforme Memorial Descritivo em anexo, passa a se chamar **RUA VALTERLUCIO BEZERRA MAIA**.

Art. 2º - Esta lei entrará em vigor na data de sua publicação.

PAÇO DA PREFEITURA MUNICIPAL DE ALTO SANTO/CE, 04 DE SETEMBRO DE 2025.



Jose Joeni Holanda de Araújo:08571906874

Assinado de forma digital por Jose Joeni Holanda de Araujo:08571906874
Dados: 2025.09.04 10:41:43 -03'00'

José JOENI HOLANDA de Araújo

Prefeito do Município de Alto Santo/CE

ÁREA = 49,79 ha
PERÍMETRO = 3.147,62m

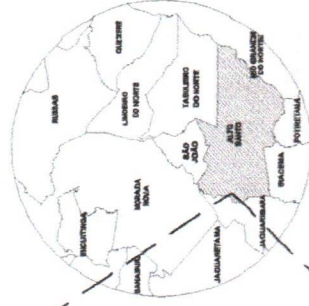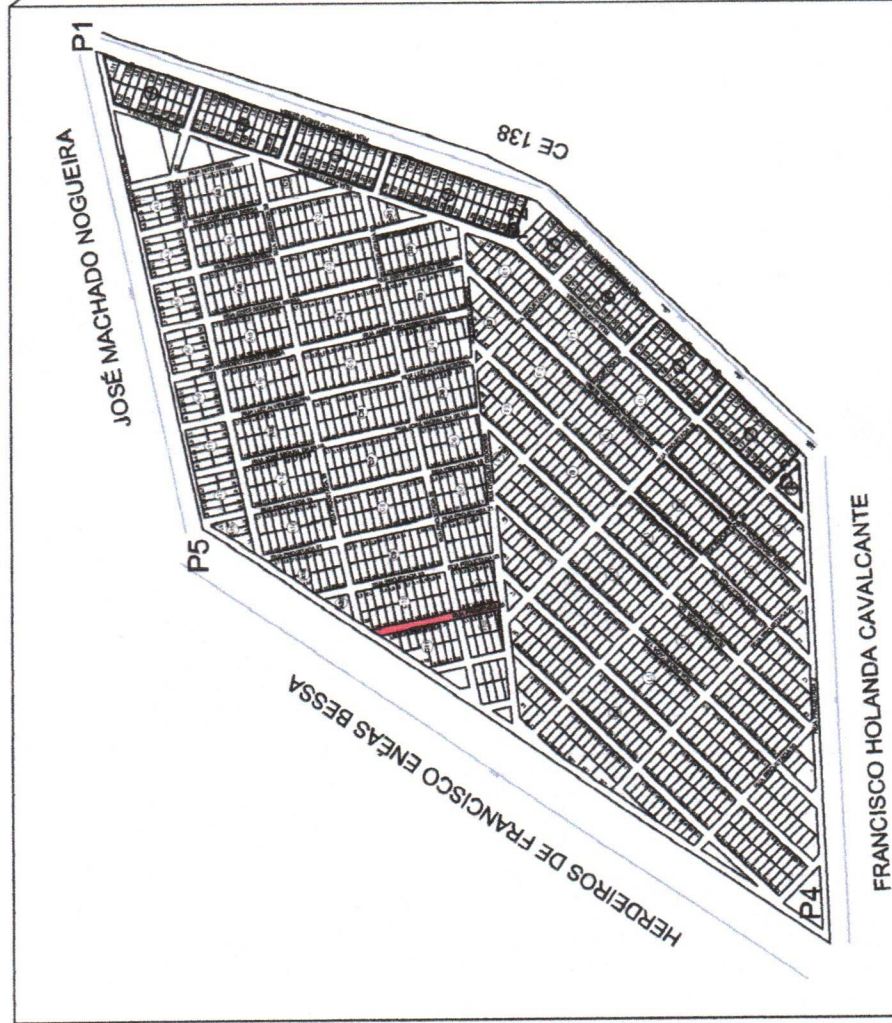

LOCALIZAÇÃO ALTO SANTO - CE

FRANCISCO HOLANDA CAVALCANTE

1 PLANTA SITUAÇÃO

ESCALA 1:1000

Suyanne de **Moraes** Tavares
Engenheira Civil
CREA - CE nº 06183227-4

PROJETO:

NOMEAÇÃO DO LOTEAMENTO CHICO ENEAS

RESPONSÁVEL TÉCNICO:

SUYANNE DE MORAES TAVARES CREA:0618322744

OBRA:

LEVANTAMENTO-NOMEAÇÃO

ENDEREÇO:

LAGOA DO MEIO, ALTO SANTO-CE

CEP:

62970-000

DESENHO:

ENG. TELMA FREIRE

CONTEÚDO:

PLANTA DE SITUAÇÃO

DIMENSÃO DA FOLHA:

297x210mm, A4


ESCALA:

INDICADA

FRANCHA:

01/02



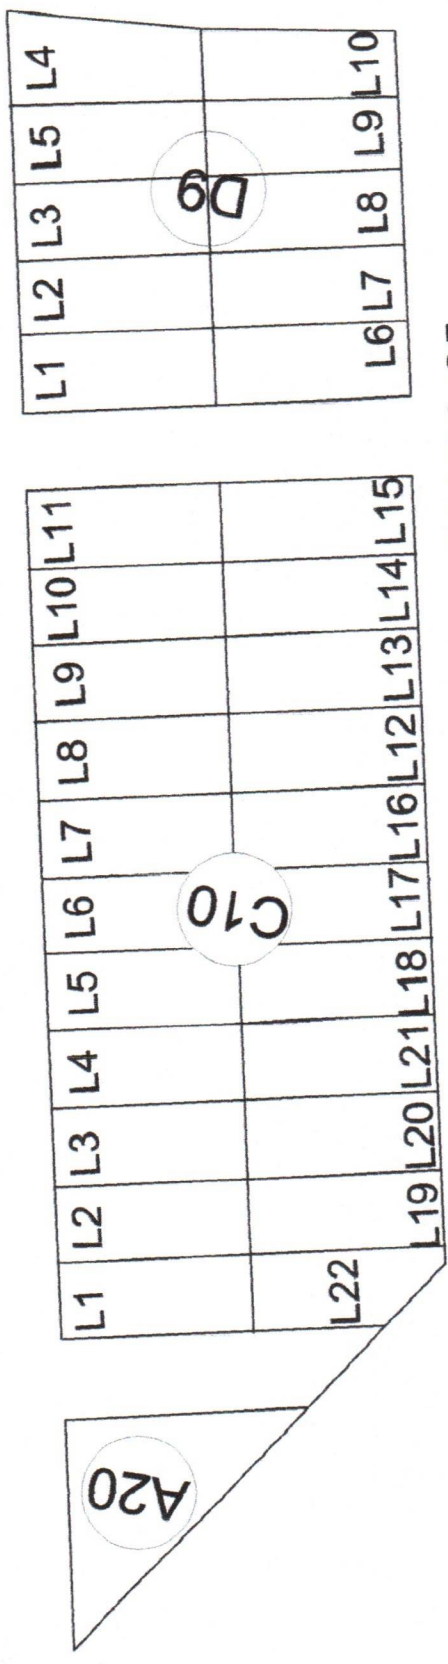

2 PLANTA TÉCNICA
ESCALA: 1:250

RUA PROJETADA 25

Suyanne de Moraes Tavares
Engenheira Civil
CREA - CE nº D618322744

PROJETO: NOMEAÇÃO DO LOTEAMENTO CHICO ENEAS RESPONSÁVEL TÉCNICO: SUYANNE DE MORAIS TAVARES CREA:0618322744 OBRA: LEVANTAMENTO-NOMEAÇÃO LAGOA DO MEIO, ALTO SANTO-CE	DESENHO: ENG. TELMA FREIRE	DATA: JUNHO/2022	DIMENSÃO DA FOLHA: 297x210mm_A4
	CONTEÚDO: PLANTA TÉCNICA RUA PROJETADA 25	ESCALA: INDICADA	PRANCHA:
CEP: 62970-000	